COMUNE DI CHIANCIANO TERME

(Provincia di Siena)

TAV. 1

(INVARIATA)

Settembre 2025

VARIANTE N° 20 AL PIANO OPERATIVO

Adozione art. 19 L.R. n. 65/2014

Variante II al Piano Operativo Comunale edificio Artigianale in Via Cavine e Valli di proprietà Santoni di G. & S. Santoni Srl

Sindaca

Grazia Torelli

Responsabile Servizio Urbanistica, Edilizia privata. Responsabile del procedimento

Arch. Anna Maria Ottaviani

Garante dell'Informazione e partecipazione

Geom. Gabriele Buzzico

Pianificazione Urbanistica

Servizio Urbanistica, Edilizia Privata

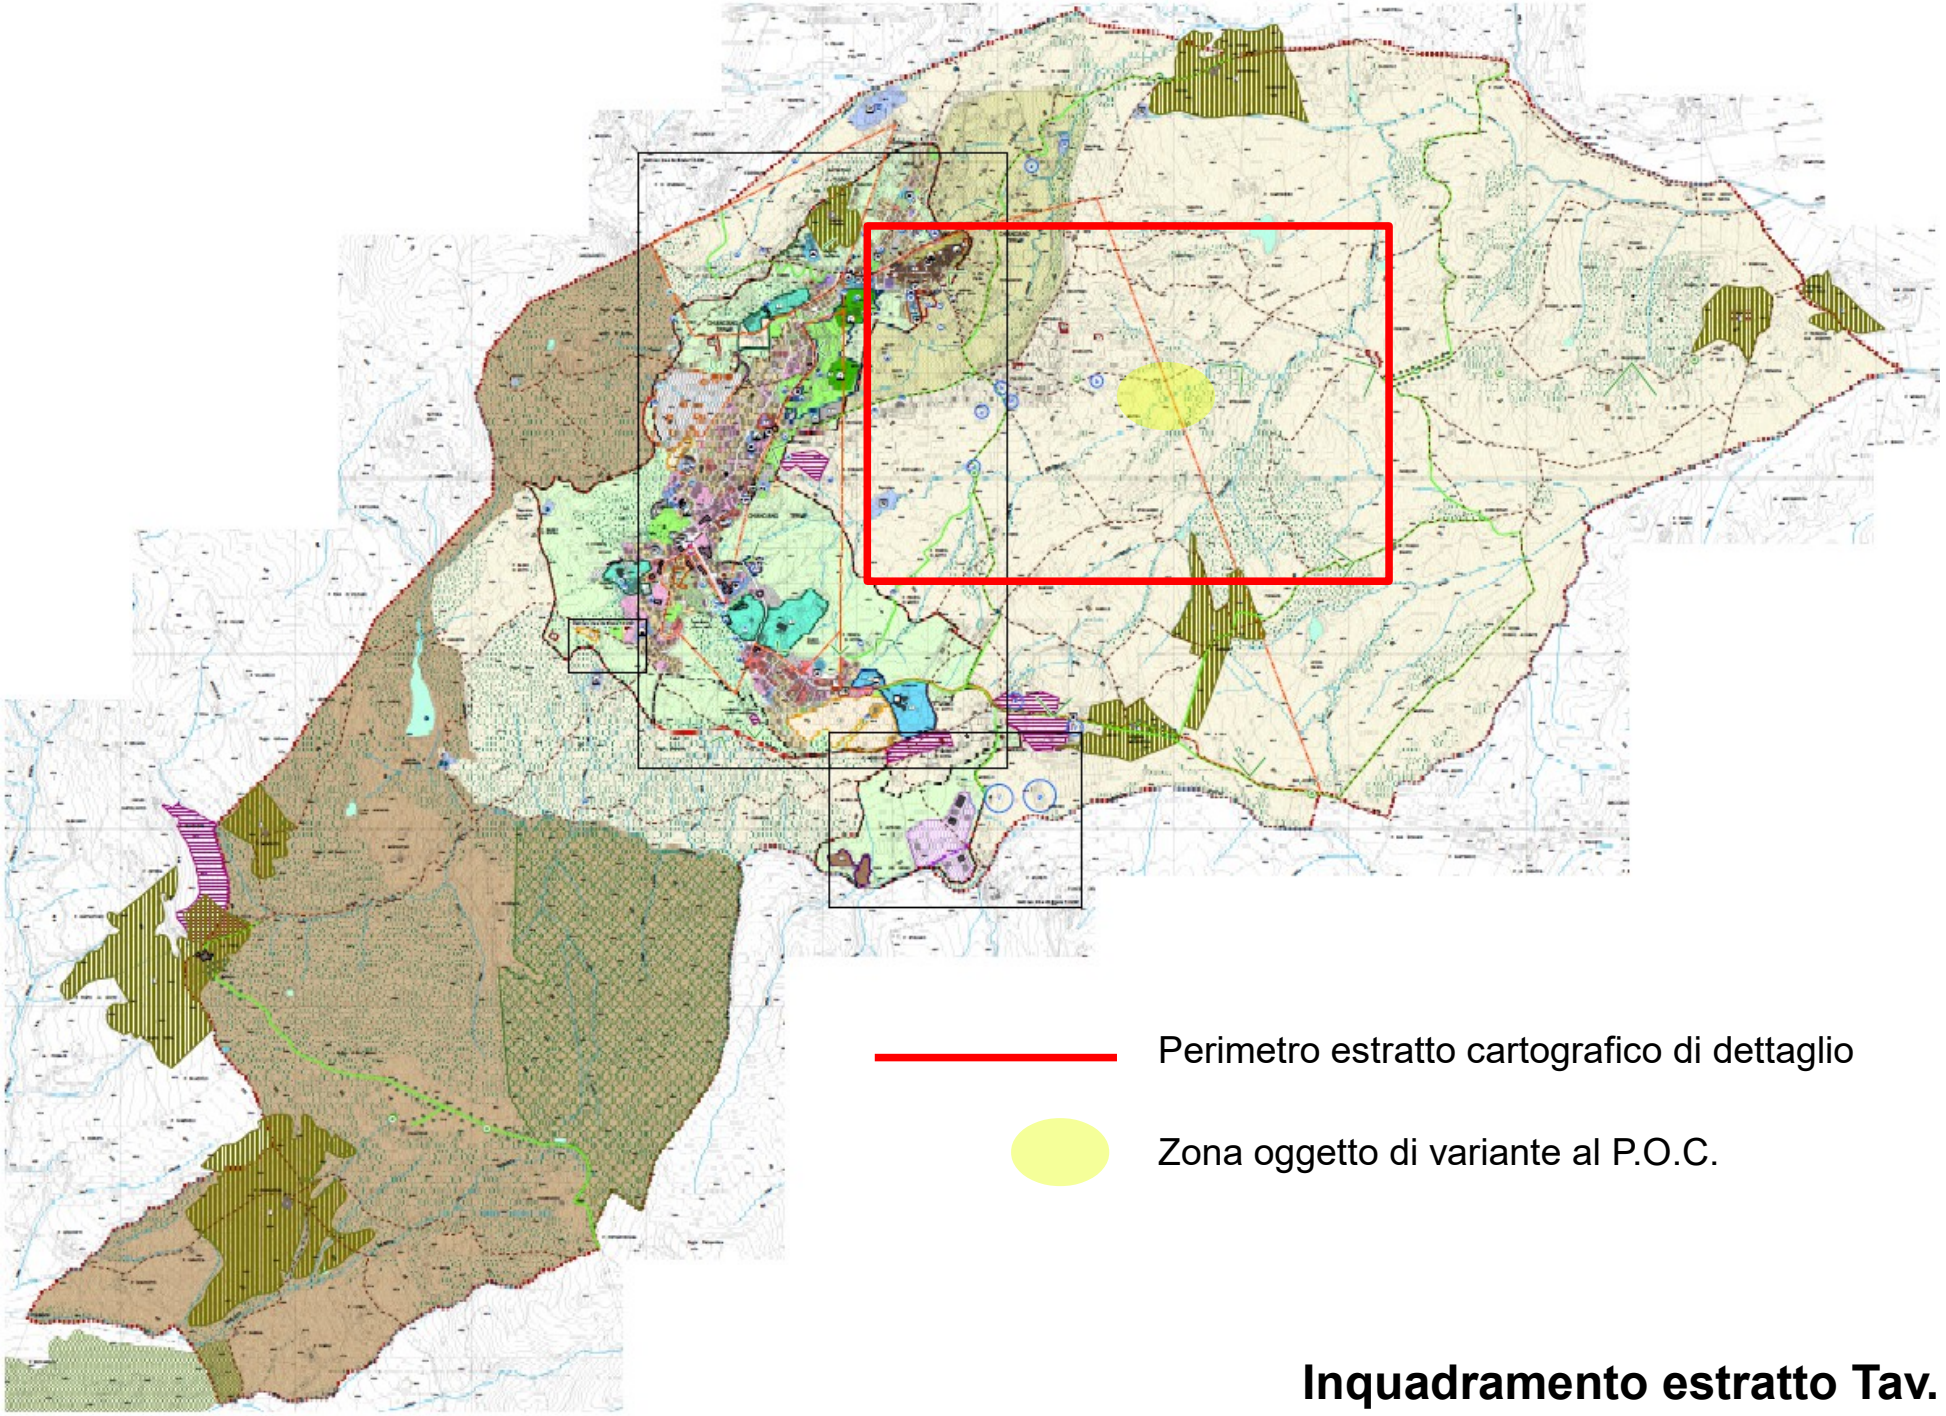

Inquadramento estratto Tav. 1

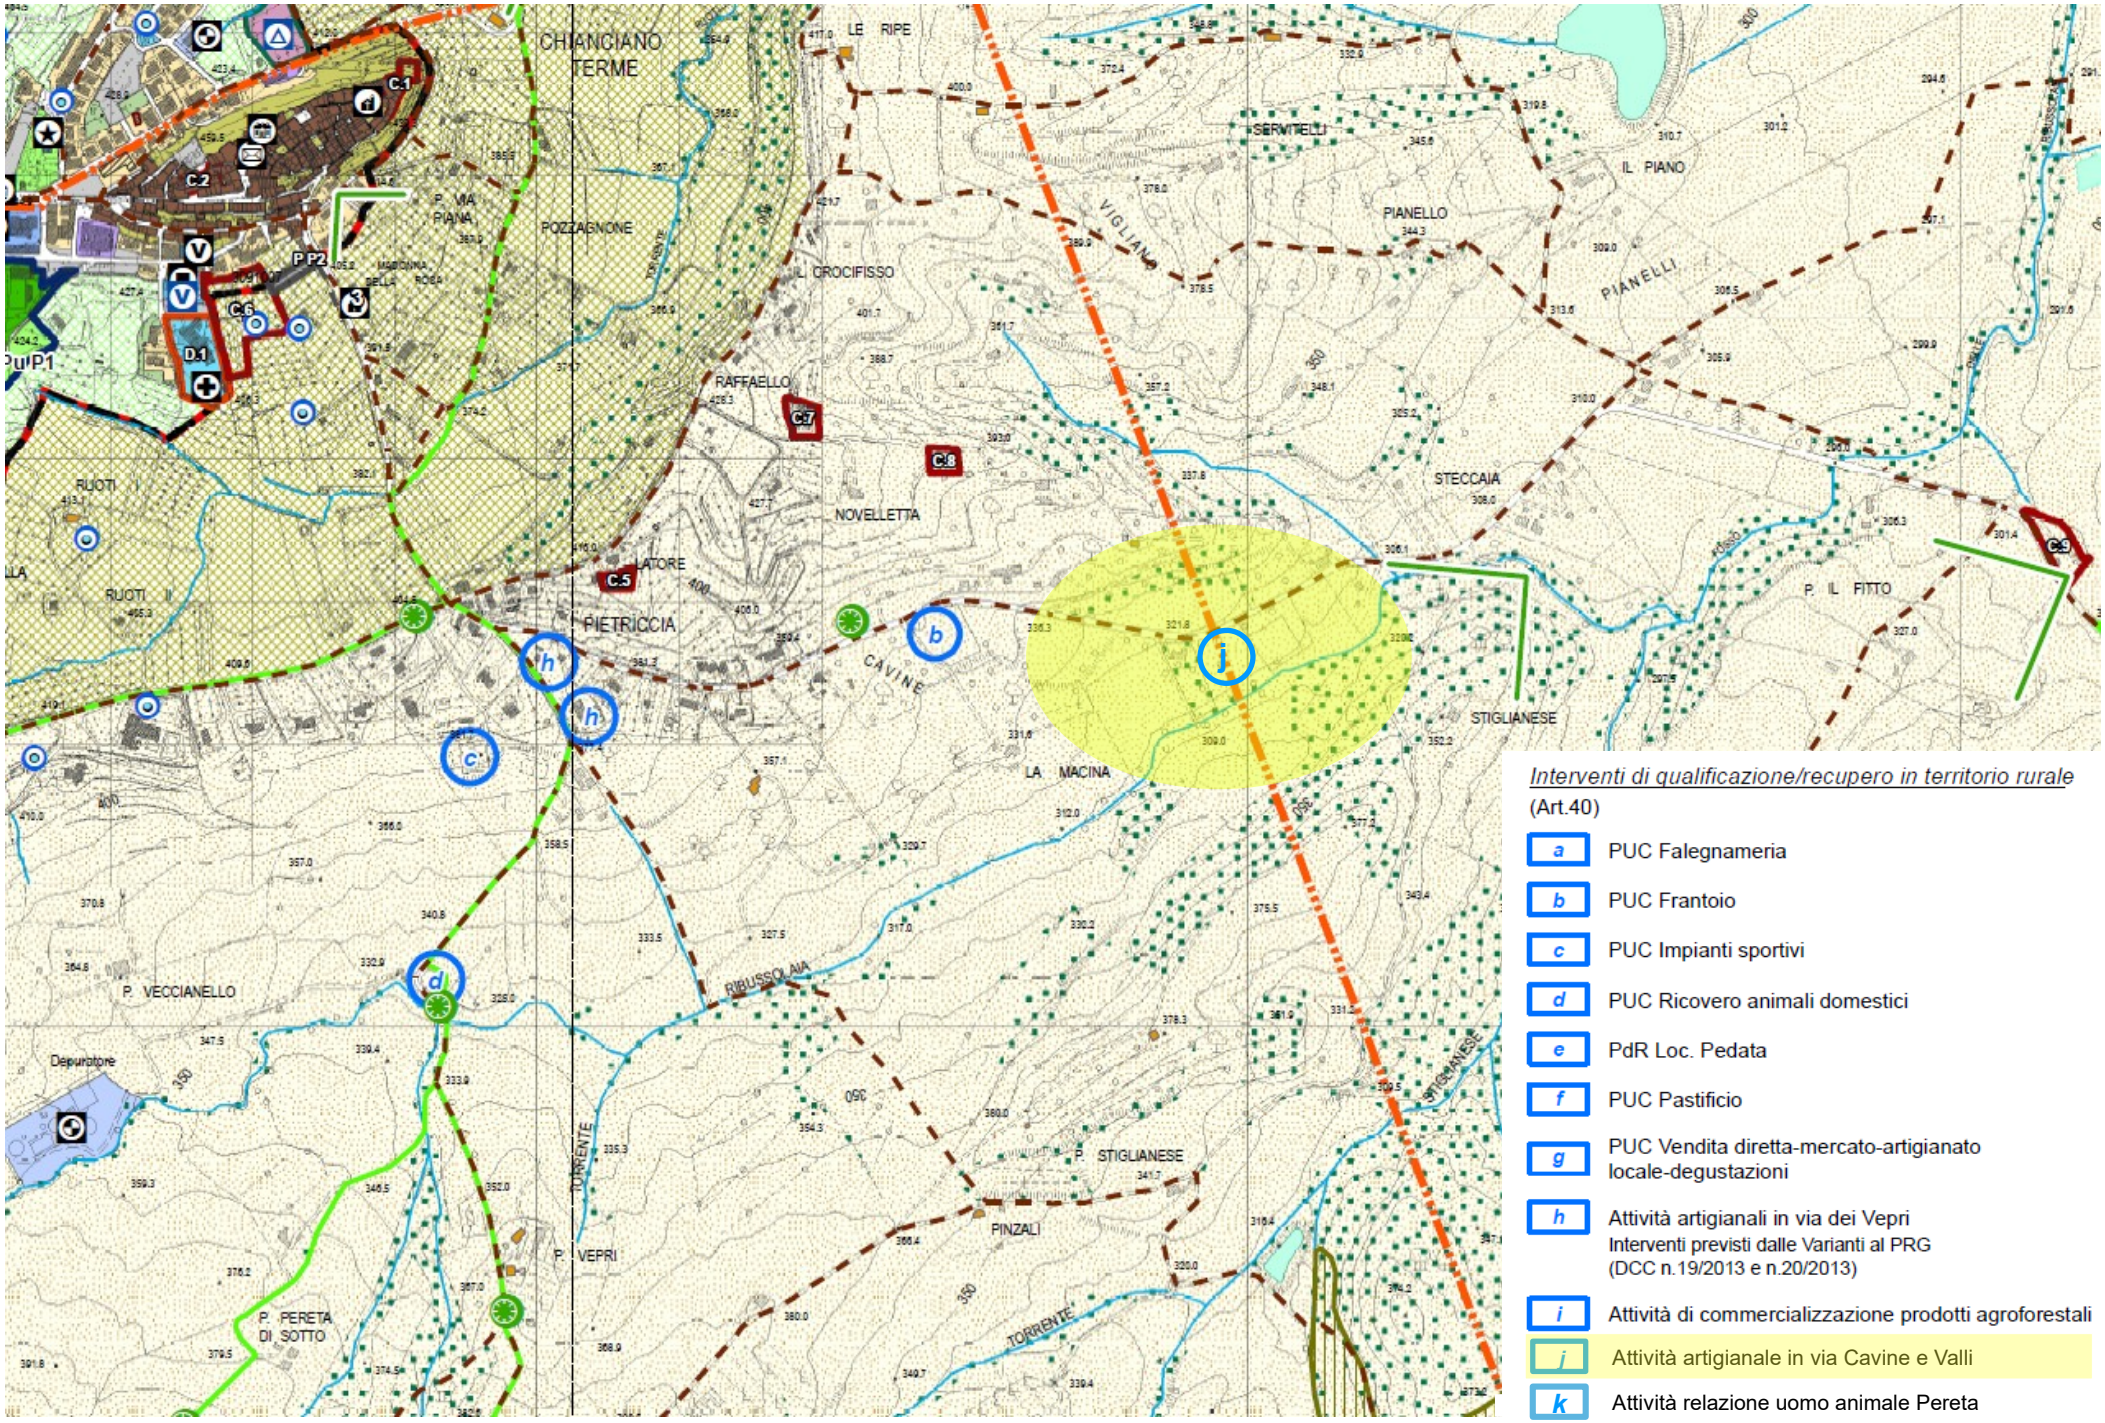

Interventi di qualificazione/recupero in territorio rurale
(Art.40)

- a — PUC Falegnameria
- b — PUC Frantoio
- c — PUC Impianti sportivi
- d — PUC Ricovero animali domestici
- e — PdR Loc. Pedata
- f — PUC Pastificio
- g — PUC Vendita diretta-mercato-artigianato locale-degustazioni
- h — Attività artigianali in via dei Vepri
  Interventi previsti dalle Varianti al PRG
  (DCC n.19/2013 e n.20/2013)
- i — Attività di commercializzazione prodotti agroforestali
- j — Attività artigianale in via Cavine e Valli
- k — Attività relazione uomo animale Pereta