COMUNE DI CHIANCIANO TERME

(Provincia di Siena)

TAV. 1

-ESTRATTO ATTUALE-

Adozione

Febbraio 2018

VARIANTE N° 1 AL PIANO OPERATIVO

(ai sensi L.R. 65/14)

edificio artigianale in Via Cavine e Valli di proprietà Santoni di G. Santoni e S. Santoni snc

Quadro d'insieme delle previsioni

Scala 1:10.000

Sindaco

Andrea Marchetti

Responsabile Servizio Urbanistica, Edilizia privata. Responsabile del procedimento

Arch. Anna Maria Ottaviani

Garante dell'Informazione e partecipazione

Geom. Gabriele Buzzico

Addetto alla comunicazione del Garante

Dott.ssa Patrizia Mari

Pianificazione Urbanistica

Servizio Urbanistica, Edilizia Privata

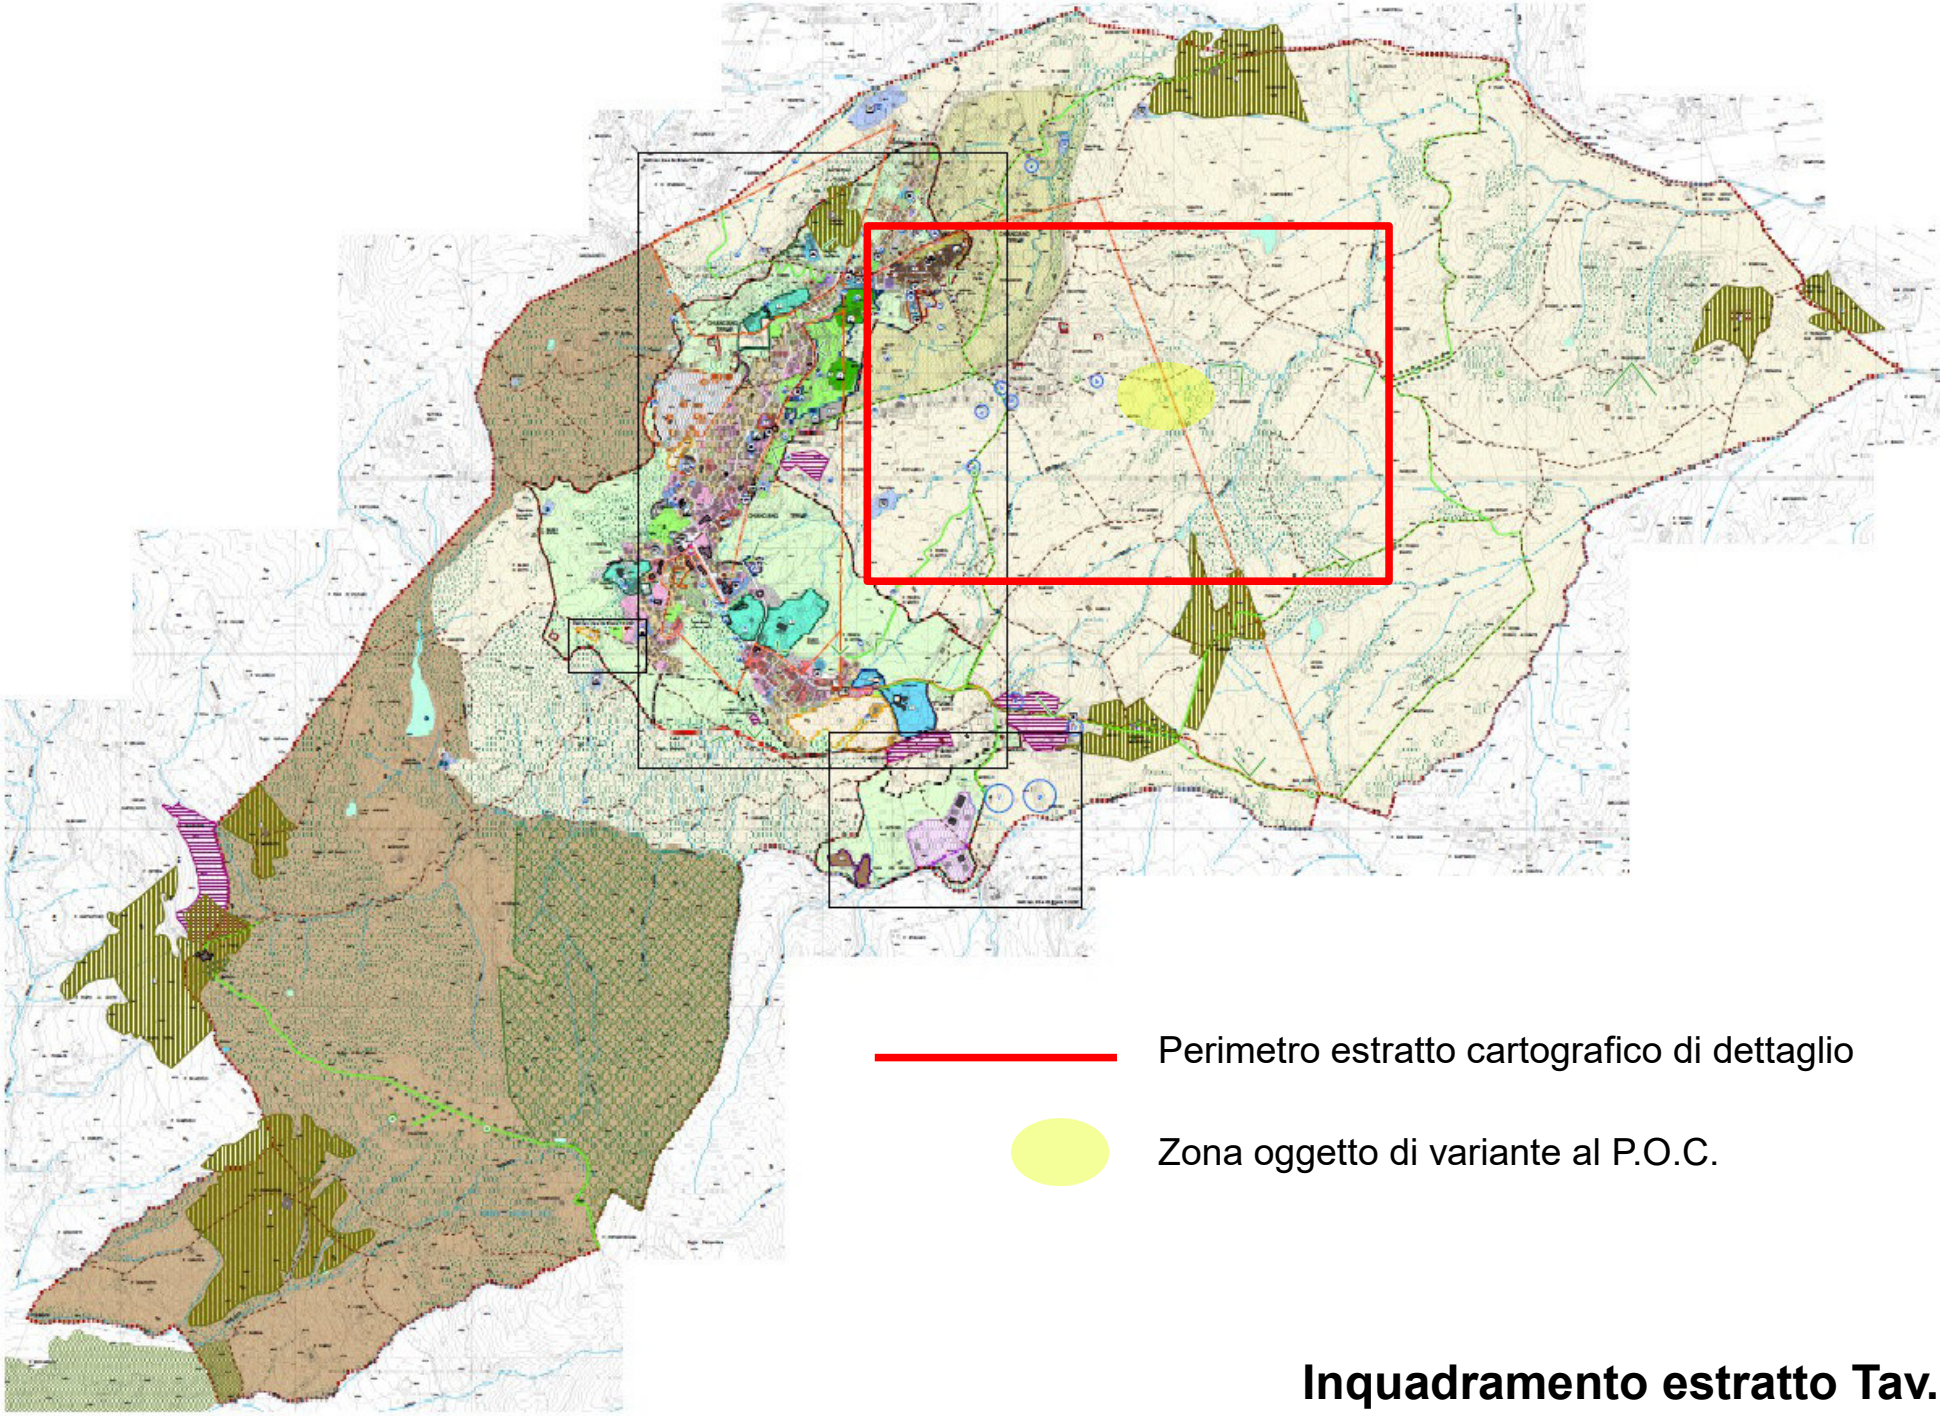

Inquadramento estratto Tav. 1

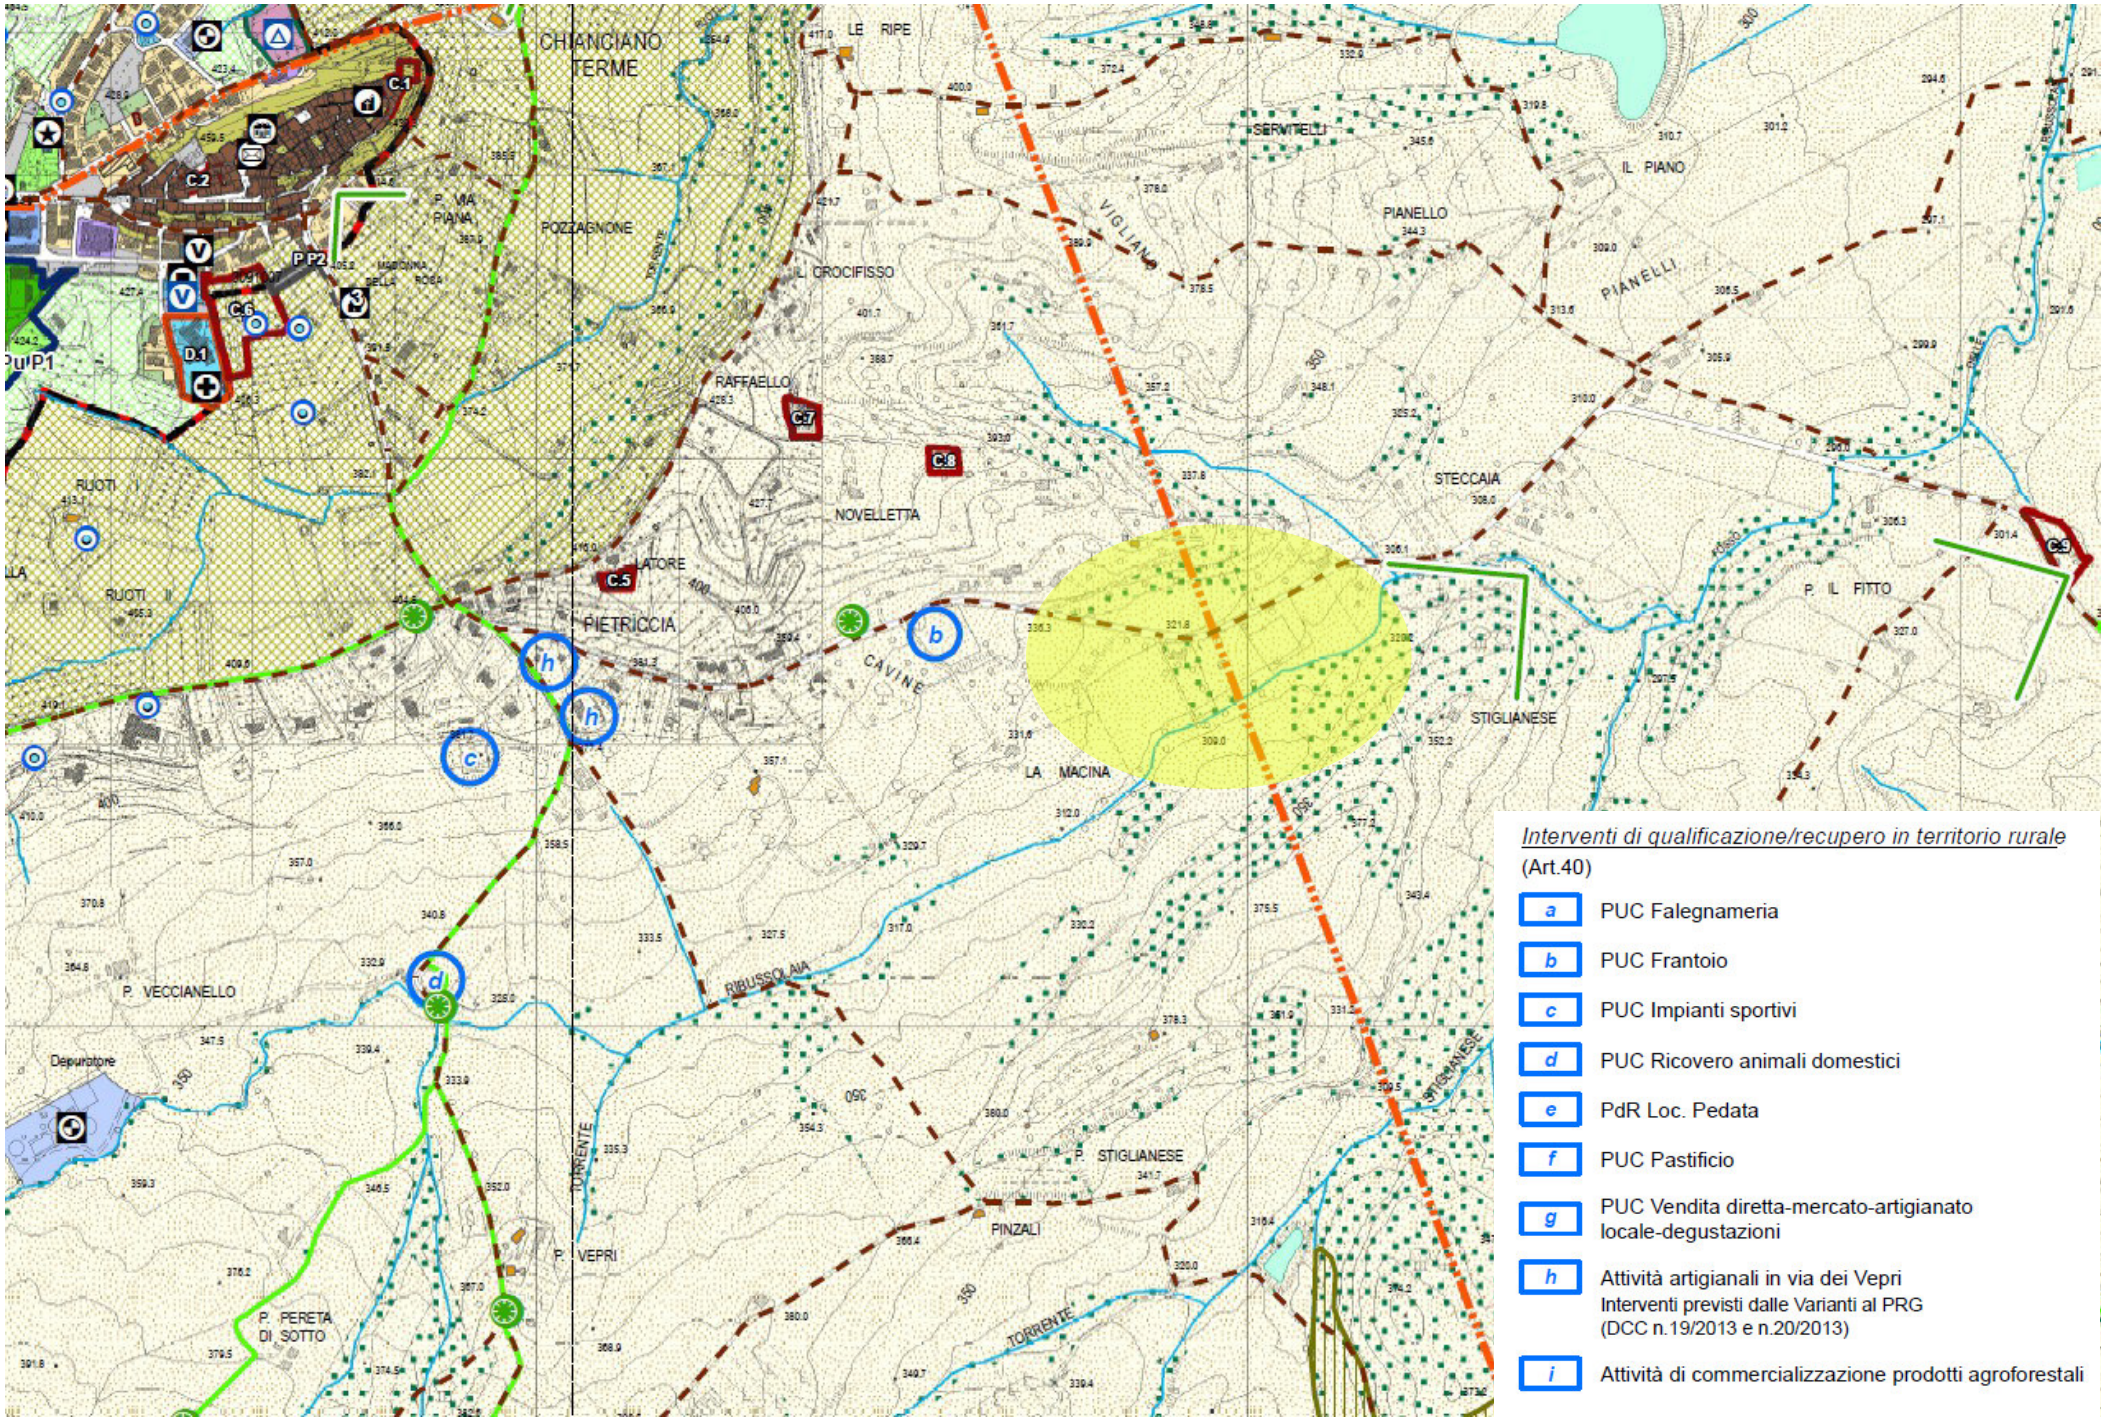

Interventi di qualificazione/recupero in territorio rurale
(Art.40)

- a — PUC Falegnameria
- b — PUC Frantoio
- c — PUC Impianti sportivi
- d — PUC Ricovero animali domestici
- e — PdR Loc. Pedata
- f — PUC Pastificio
- g — PUC Vendita diretta-mercato-artigianato locale-degustazioni
- h — Attività artigianali in via dei Vepri
  Interventi previsti dalle Varianti al PRG
  (DCC n.19/2013 e n.20/2013)
- i — Attività di commercializzazione prodotti agroforestali