# COMUNE DI CHIANCIANO TERME

## (Provincia di Siena)

# TAV. 1

**-ESTRATTO MODIFICATO-**

**Adozione**

***Febbraio 2018***

# VARIANTE N° 1 AL PIANO OPERATIVO

**(ai sensi L.R. 65/14)**

**edificio artigianale in Via Cavine e Valli di proprietà Santoni di G. Santoni e S. Santoni snc**

## Quadro d'insieme delle previsioni

***Scala 1:10.000***


*Sindaco*

**Andrea Marchetti**

*Responsabile Servizio Urbanistica, Edilizia privata. Responsabile del procedimento*

**Arch. Anna Maria Ottaviani**

*Garante dell'Informazione e partecipazione*

**Geom. Gabriele Buzzico**

*Addetto alla comunicazione del Garante*

**Dott.ssa Patrizia Mari**

*Pianificazione Urbanistica*

**Servizio Urbanistica, Edilizia Privata**

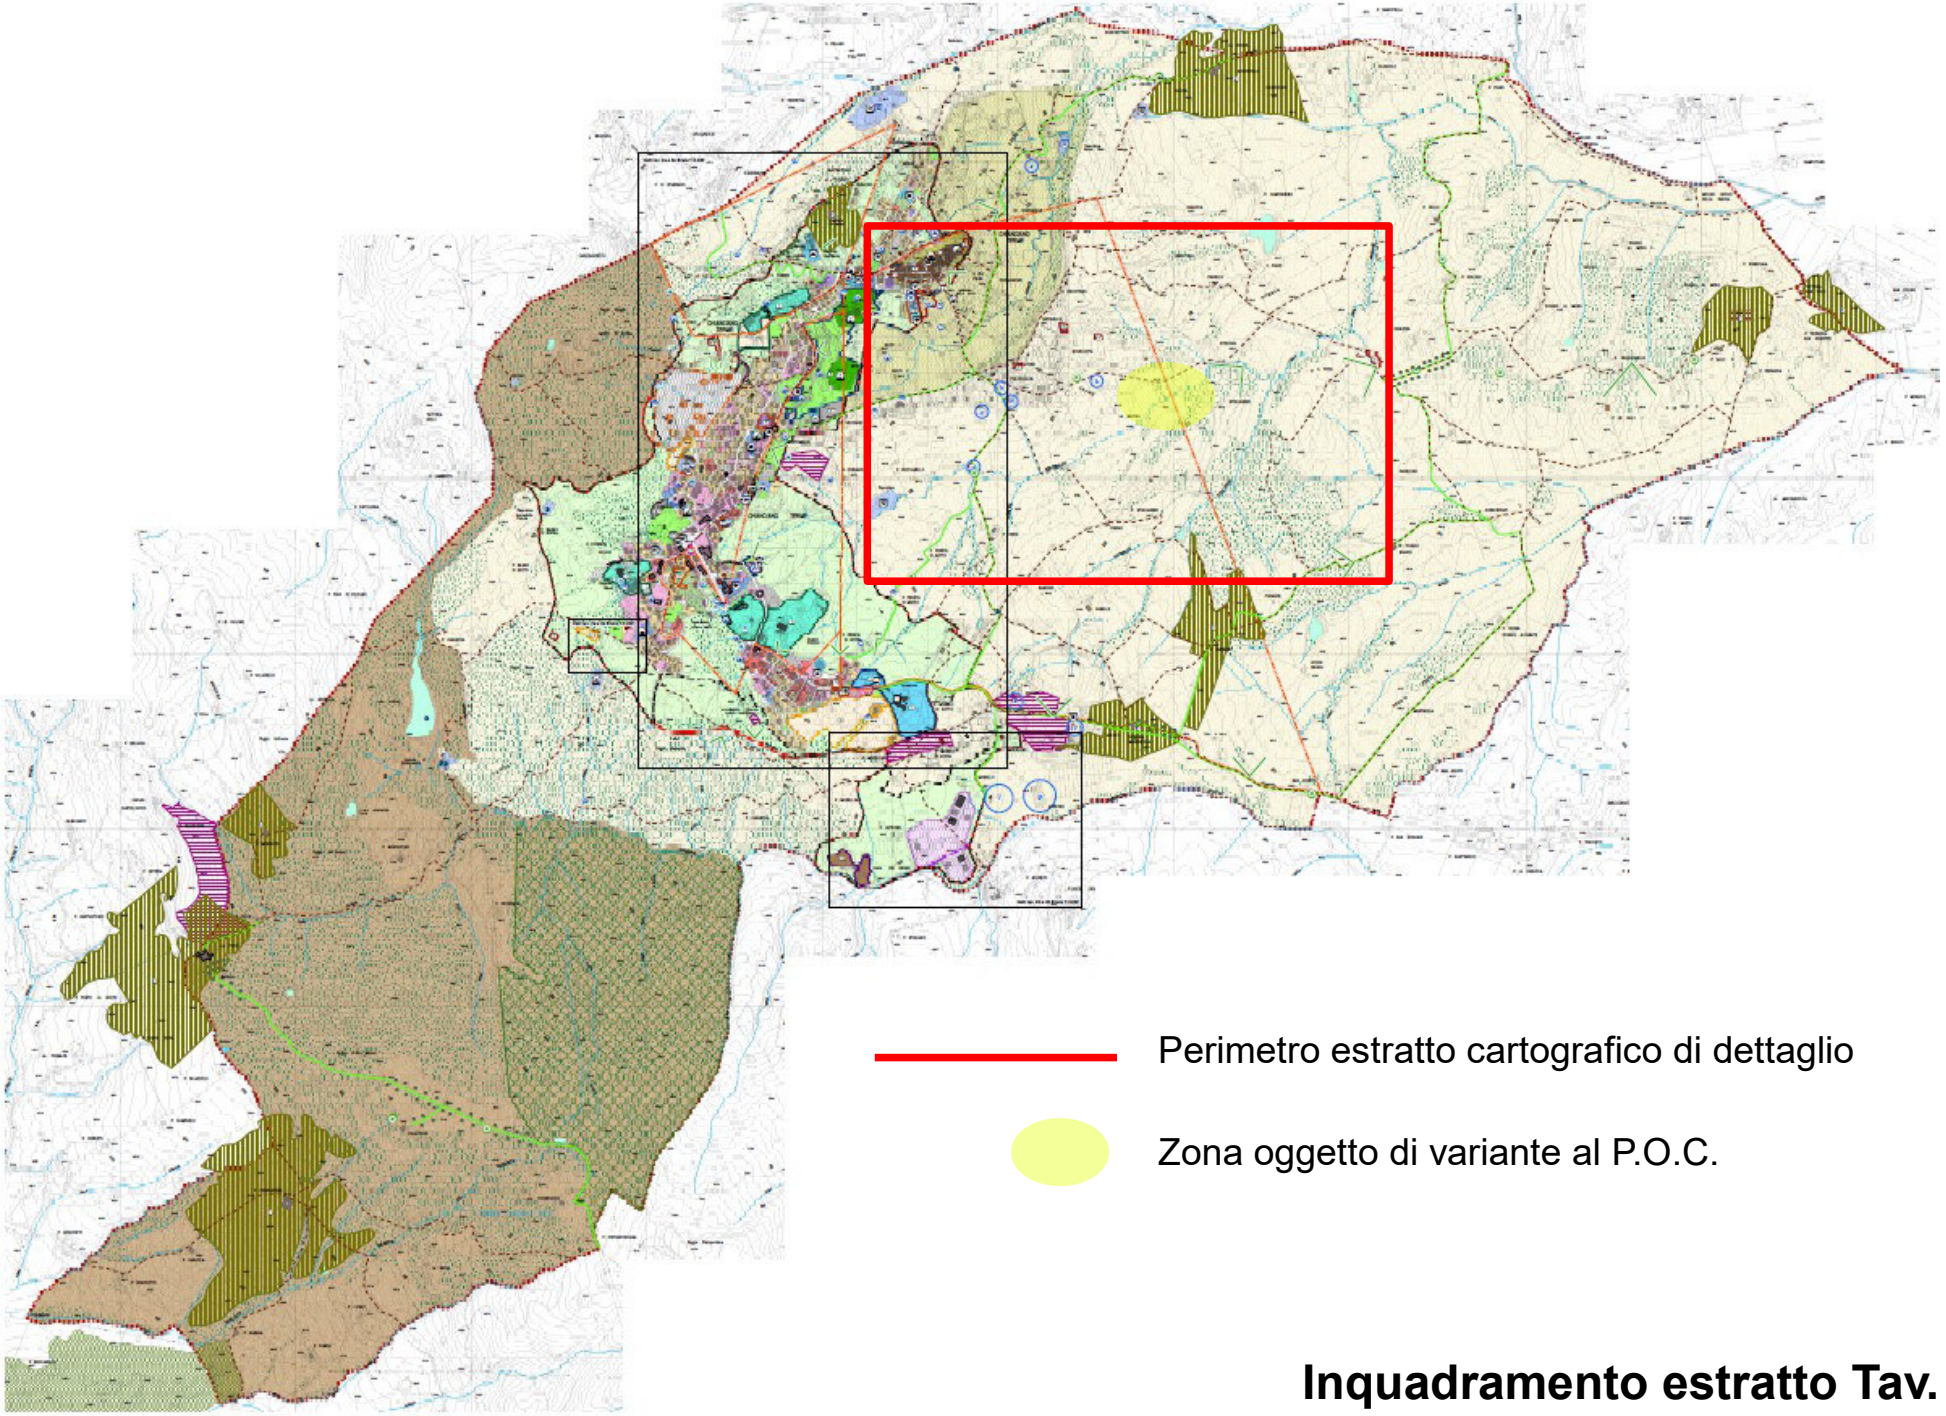


**Inquadramento estratto Tav. 1**

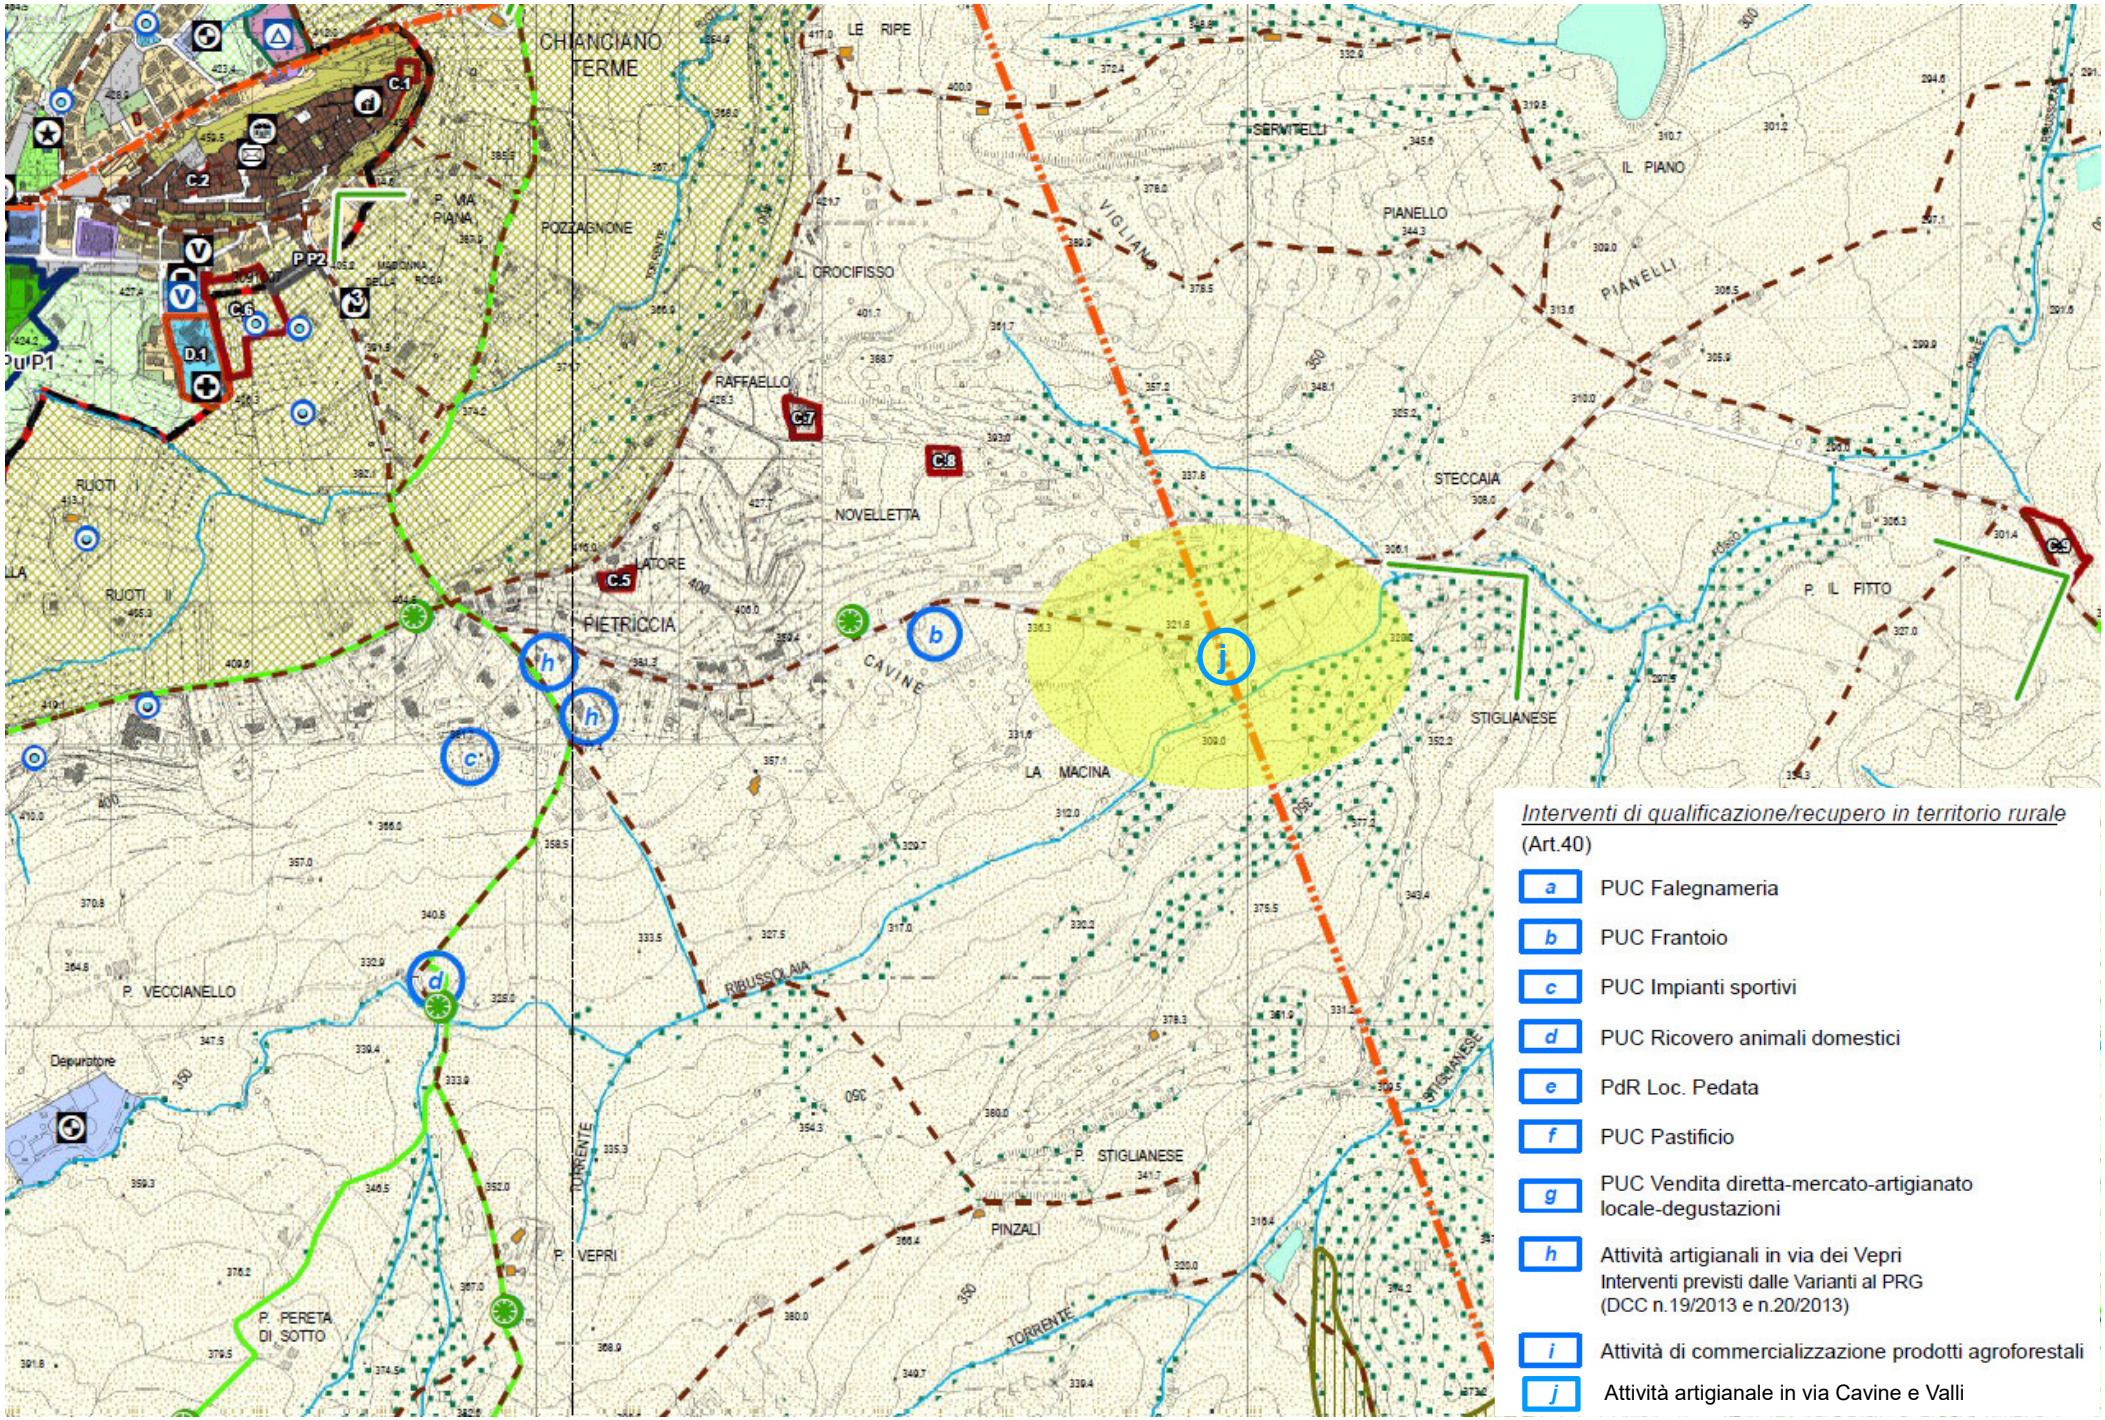


*Interventi di qualificazione/recupero in territorio rurale*
(Art.40)

- a — PUC Falegnameria
- b — PUC Frantoio
- c — PUC Impianti sportivi
- d — PUC Ricovero animali domestici
- e — PdR Loc. Pedata
- f — PUC Pastificio
- g — PUC Vendita diretta-mercato-artigianato locale-degustazioni
- h — Attività artigianali in via dei Vepri
  Interventi previsti dalle Varianti al PRG (DCC n.19/2013 e n.20/2013)
- i — Attività di commercializzazione prodotti agroforestali
- j — Attività artigianale in via Cavine e Valli