
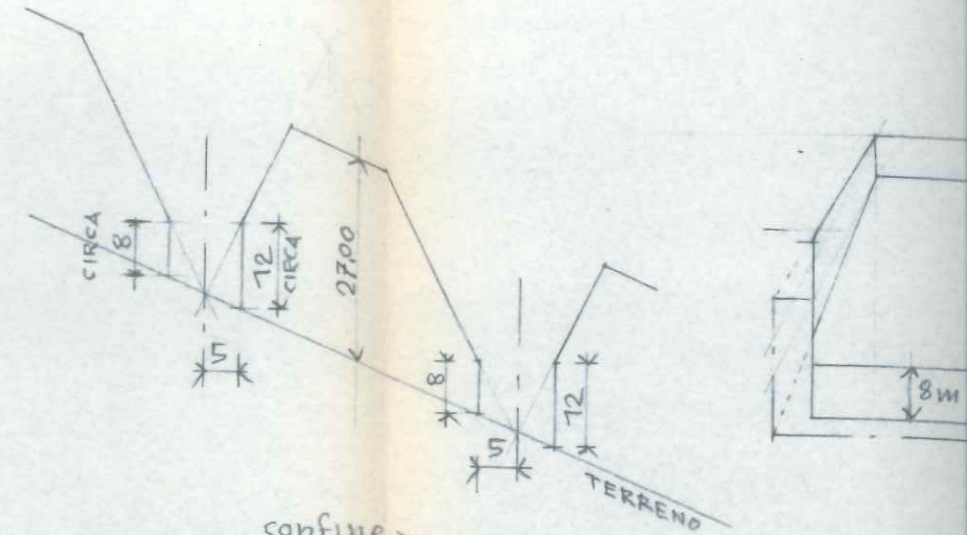


DIS. O. art. 1/h


COMUNE DI CHIANCIANO

VARIANTE GENERALE
AL P.R.G.
SCHEMA EDILIZIO


inclinata 1:2 partendo dal confine

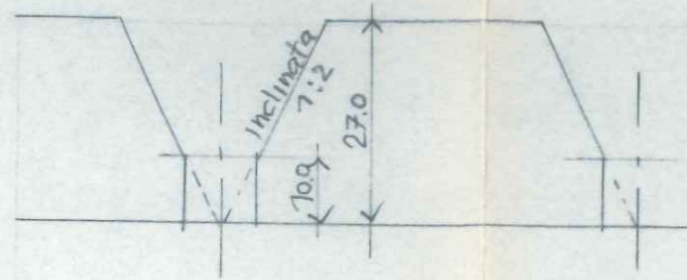

DISTANZE DA CON-
FINE E STRADE
ALTEZZE IN PROSSI-
MITA' DEL CONFINE

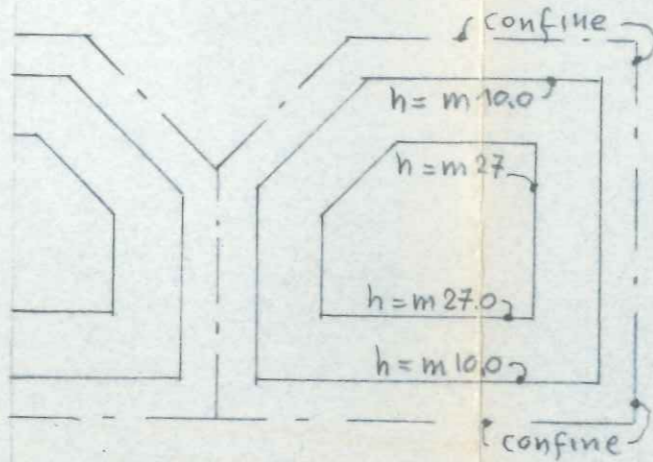

TERRENO
ACCLIVE

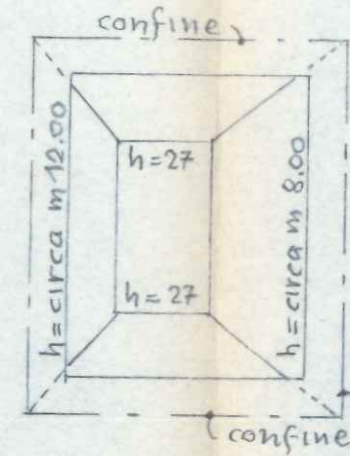

SCALA 1:1000

inclinata 1:2 dalla
mezzera dalle strade

